


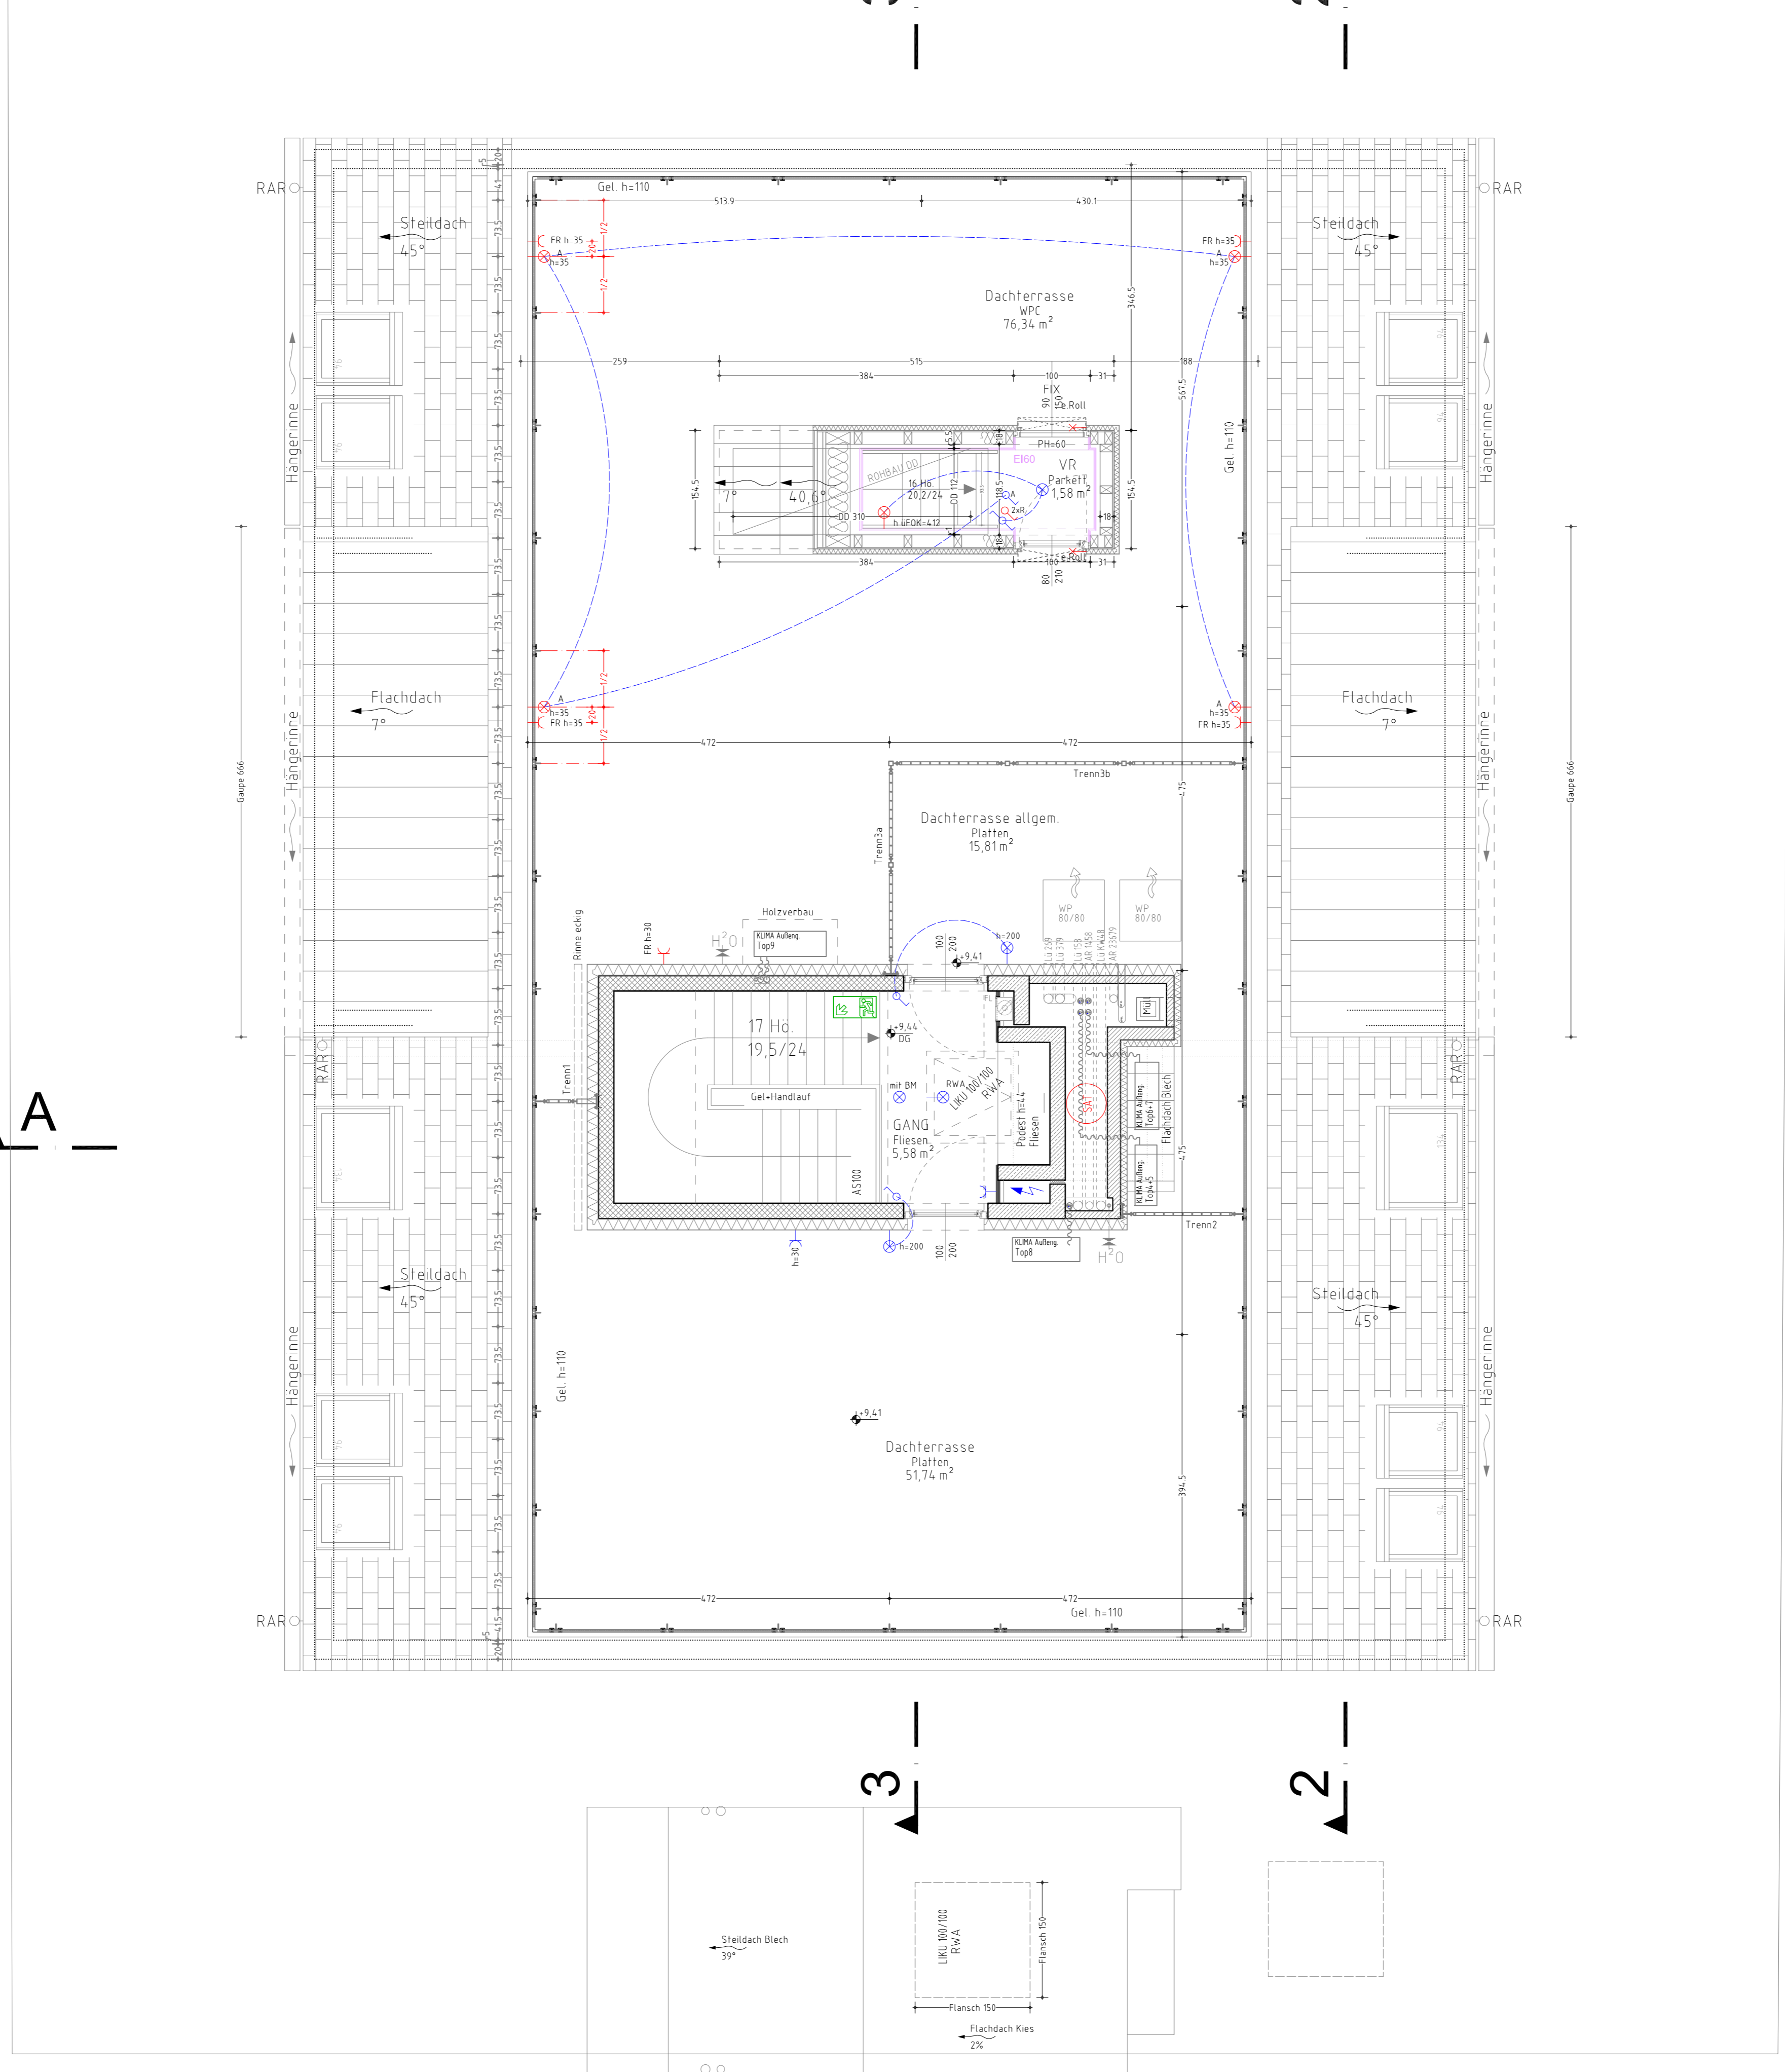

# DACHDRAUFSICHT



- Stecker ohne Angabe h=30
- Steckdose einfach
- Steckdose zweifach
- FR Schuko mit Deckel
- Antennensteckdose
- Telefonsteckdose
- Anschluss Ventilator
- E-Verteiler
- Gegensprechanlage
- Klingelaster
- Raumthermostat
- Schlüsselschalter
- Anschlusskasten Wienstrom
- Taster-BRE
- ALARMANLAGE (Vorbereitung)
- UP Dose für AA
- alle Fenster/Fensterläden in Wohnung mit Leerverrohrung für AA
- Rauchabzug im Siedehaus gem. TRVB S 111
- Fluchtweg-Orientierungsbeleuchtung gem. TRVB E 102
- Erste u. Erweiterte Löschlilfe - Tragbare Feuerlöscher gem. TRVB F 124

**DG**  
 14. Viktor Hagl Gasse 22  
**ELEKTROPLAN**  
 M=1:50 05.11.2021

Arch. VORDEREGGER ZT-KG  
 1180 Wien, Scherffenbergasse 3  
 Tel.: 01-479 53 72 mob: 0676 680 5603